


2階小屋梁伏図 縮尺 1:50

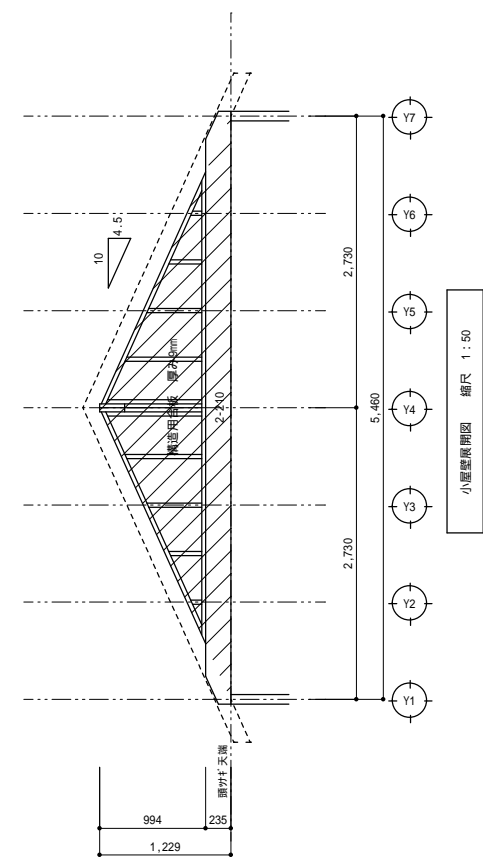


小屋梁伏図 凡例	
小屋壁	図示
小屋梁	図示

承認	設計	担当	縮尺	1:50	工事名称	サンプル住宅 新築工事	6
			設計年月日			図面名称	
							構造